

下手主幹

※仮設できません。
有料直電源BOXをご利用ください。

Lite Puter
2kw × 36ch


DMX
スプリッター
(5pin)
1in 8out

※有料オプション
カムロック、T型、O型、20C型直電源BOX

■かご台車内

SF436 8
Par56 4
T1 5
ナショナルフレネル 4
スタンド等

- * -- keys -- *
- T1 500w
 - C-8 1kw (CL常設)
 - Par56-5N
 - Par64-5M
 - MSM-604 (フレネル) 500w
 - FQ (フレネル) 500w
 - ナショナルフレネル500w (ハロゲン球) カゴ台車保管
 - ソースフォー 426-500w
 - ソースフォー 436-500w
 - ソースフォー 450-500w575w混在

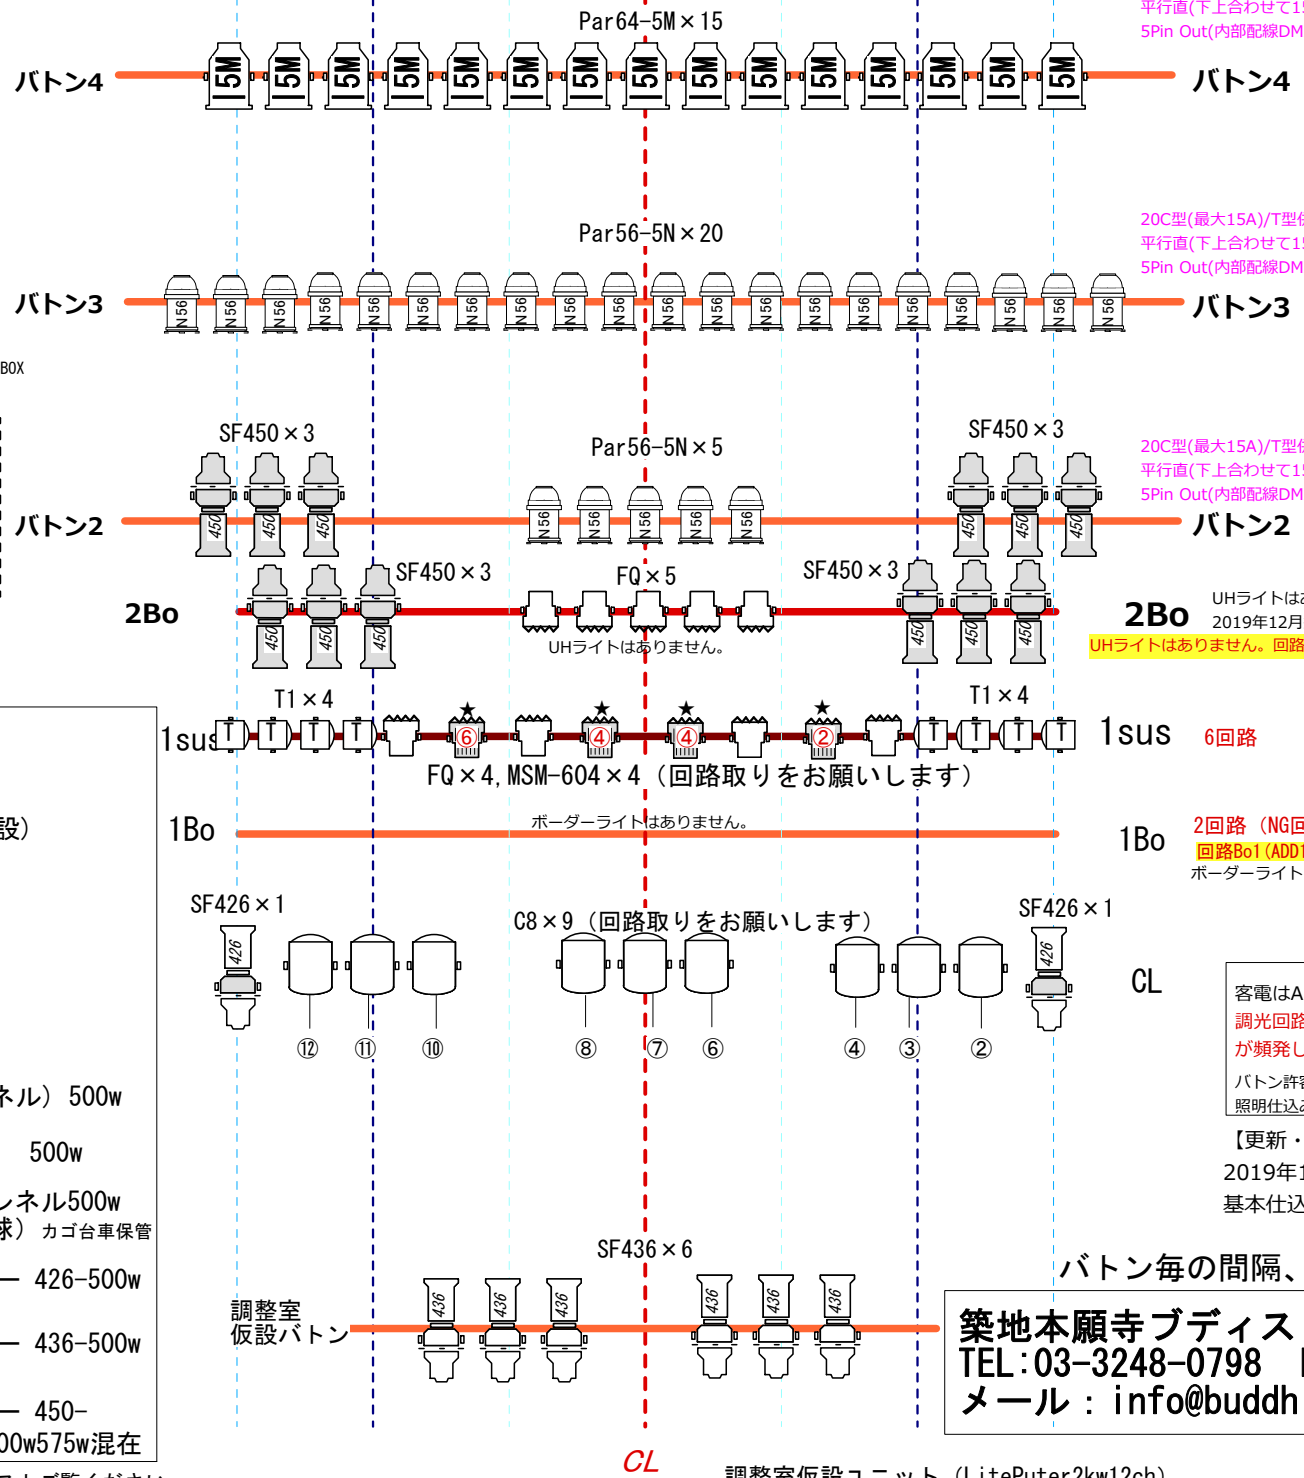

20C型(最大15A)/T型併設 ユニットまで立ち降ろし 下上各4回路(合計8回路)
平行直(下上合わせて15A) 1回路
5Pin Out(内部配線DMX非準拠ケーブル使用)

20C型(最大15A)/T型併設 ユニットまで立ち降ろし 下上各4回路(合計8回路)
平行直(下上合わせて15A) 1回路
5Pin Out(内部配線DMX非準拠ケーブル使用)

20C型(最大15A)/T型併設 ユニットまで立ち降ろし 下上各4回路(合計8回路)
平行直(下上合わせて15A) 1回路
5Pin Out(内部配線DMX非準拠ケーブル使用)

2Bo UHライトはありません。回路もありません。
2019年12月撤去しました。
UHライトはありません。回路もありません。2019年12月撤去しました。

1sus 6回路

1Bo 2回路 (NG回路除く)
回路Bo1 (ADD1) はNGです
ポーターライトはありません。

客電はADD: 50~54 (卓にパッチ可。客電専用卓での操作可能)
調光回路の最大許容量は20Aですが20A出力時にブレーカーが落ちる事が頻発します。15A以内のご利用をお勧めします。
バトン許容積載量:100kg,30kg/mですが一か所に集中しないようにお願いします。
照明仕込み図は劇場入りの前日までにFAXもしくはメールにてご提出ください。

【更新・改修情報】
2019年12月 UHライト、UHの回路 撤去しました。
基本仕込みが変更になりました。

バトン毎の間隔、長さ等は実際と異なります。

築地本願寺ブディストホール 照明基本仕込み図
TEL:03-3248-0798 FAX:03-6278-0212
メール: info@buddhisthall.com

機材数に関しては別紙機材リストご覧ください。
NG機材もありますのでご了承ください。

調整室仮設ユニット (LitePuter2kw12ch)
調整室 MIP-6 × 2台

2020年1月 現在 v9

網元・手引き