


仮設主幹

Lite Puter  
2kw × 36ch  
DMX  
スプリッター  
(5pin)  
1in 8out

■かご台車内  
SF436 2  
SF450 4  
Par56 5  
T1 5  
スタンド等

- \* -- keys -- \*
- T1 500w
  - C-8 1kw (CL常設)
  - Par56-5N
  - Par64-5M
  - MSM-604 (フレネル) 500w
  - FQ (フレネル) 500w
  - ナショナルフレネル500w (ハロゲン球)
  - ソースフォー 426-500w
  - ソースフォー 436-500w
  - ソースフォー 450-500w
- 500w575w混在

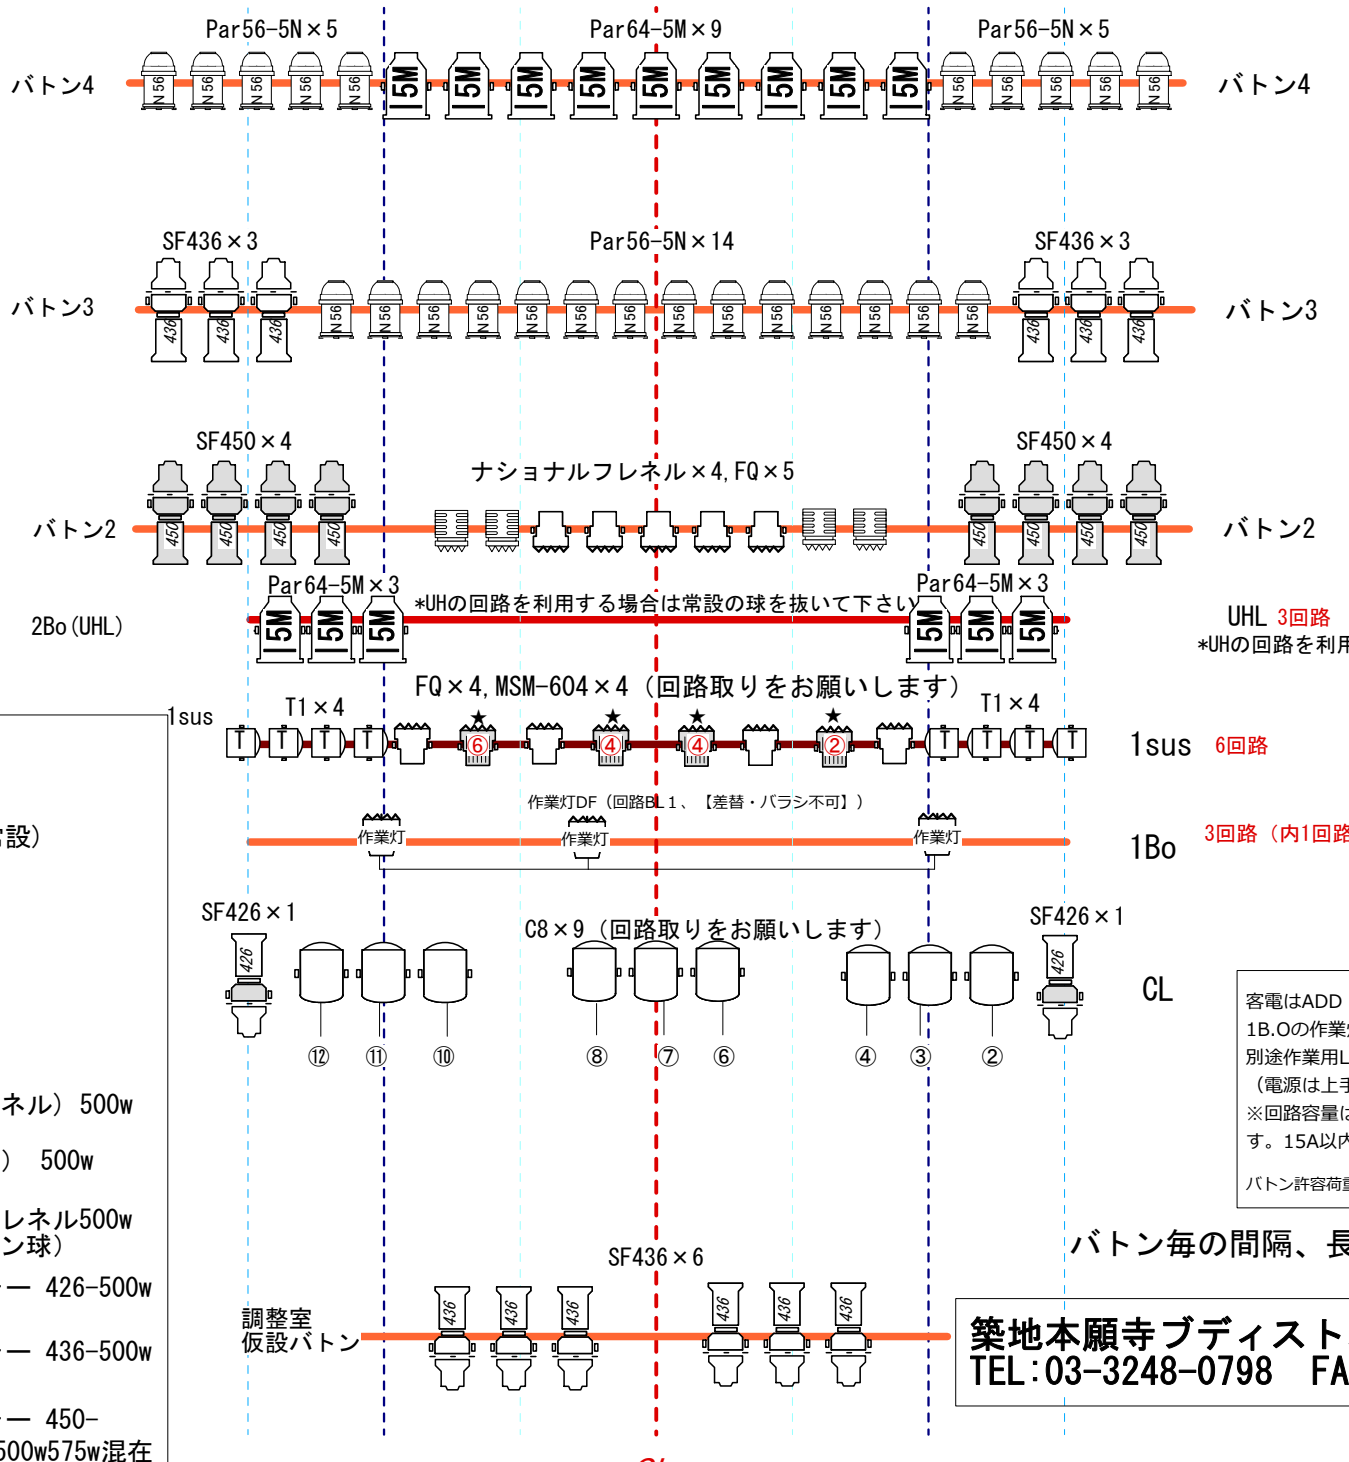

UHL 3回路  
\*UHの回路を利用する場合は常設の球を抜いて下さい。

1sus 6回路

1Bo 3回路 (内1回路, 作業灯DF3台バラシ不可)  
ポーターライトはありません。

客電はADD : 50~54 (卓にパッチ可。客電専用卓での操作可能)  
1B.Oの作業灯(DF)は移動禁止、調光不可  
別途作業用LEDが天井(スノコ)付近にあります。  
(電源は上手袖脇の不滅。退館時に抜いてください)  
※回路容量は20Aですが20A出力時にブレーカーが落ちる事が頻発します。  
15A以内でのご利用をお勧めします。  
ボタン許容荷重:100kg,30kg/mですが一か所に集中しないようにお願いします

ボタン毎の間隔、長さ等は実際と異なります。

**築地本願寺ブディストホール 照明基本仕込み図**  
TEL:03-3248-0798 FAX:03-6278-0212

機材数に関しては別紙機材リストご覧ください。  
NG機材もありますのでご了承ください。

調整室仮設ユニット (LitePuter2kw12ch)  
調整室 MIP-6 × 2台

綱元・手引き