


Lite Puter  
2kw × 36ch  
DMX  
スプリッター  
(5pin)  
1in 8out

■かご台車内  
SF  
Par56, Par64  
T1  
スタンド等

\* -- keys -- \*

- T1 500w
- C-8 1kw (CL常設)
- Par56-5N
- Par64-5M
- Par64-5N
- MSM-604 (フレネル) 500w
- FQ (フレネル) 500w
- ナショナルフレネル500w (ハロゲン球)
- ソースフォー 426-500w
- ソースフォー 436-500w
- ソースフォー 450-500w/575w混在

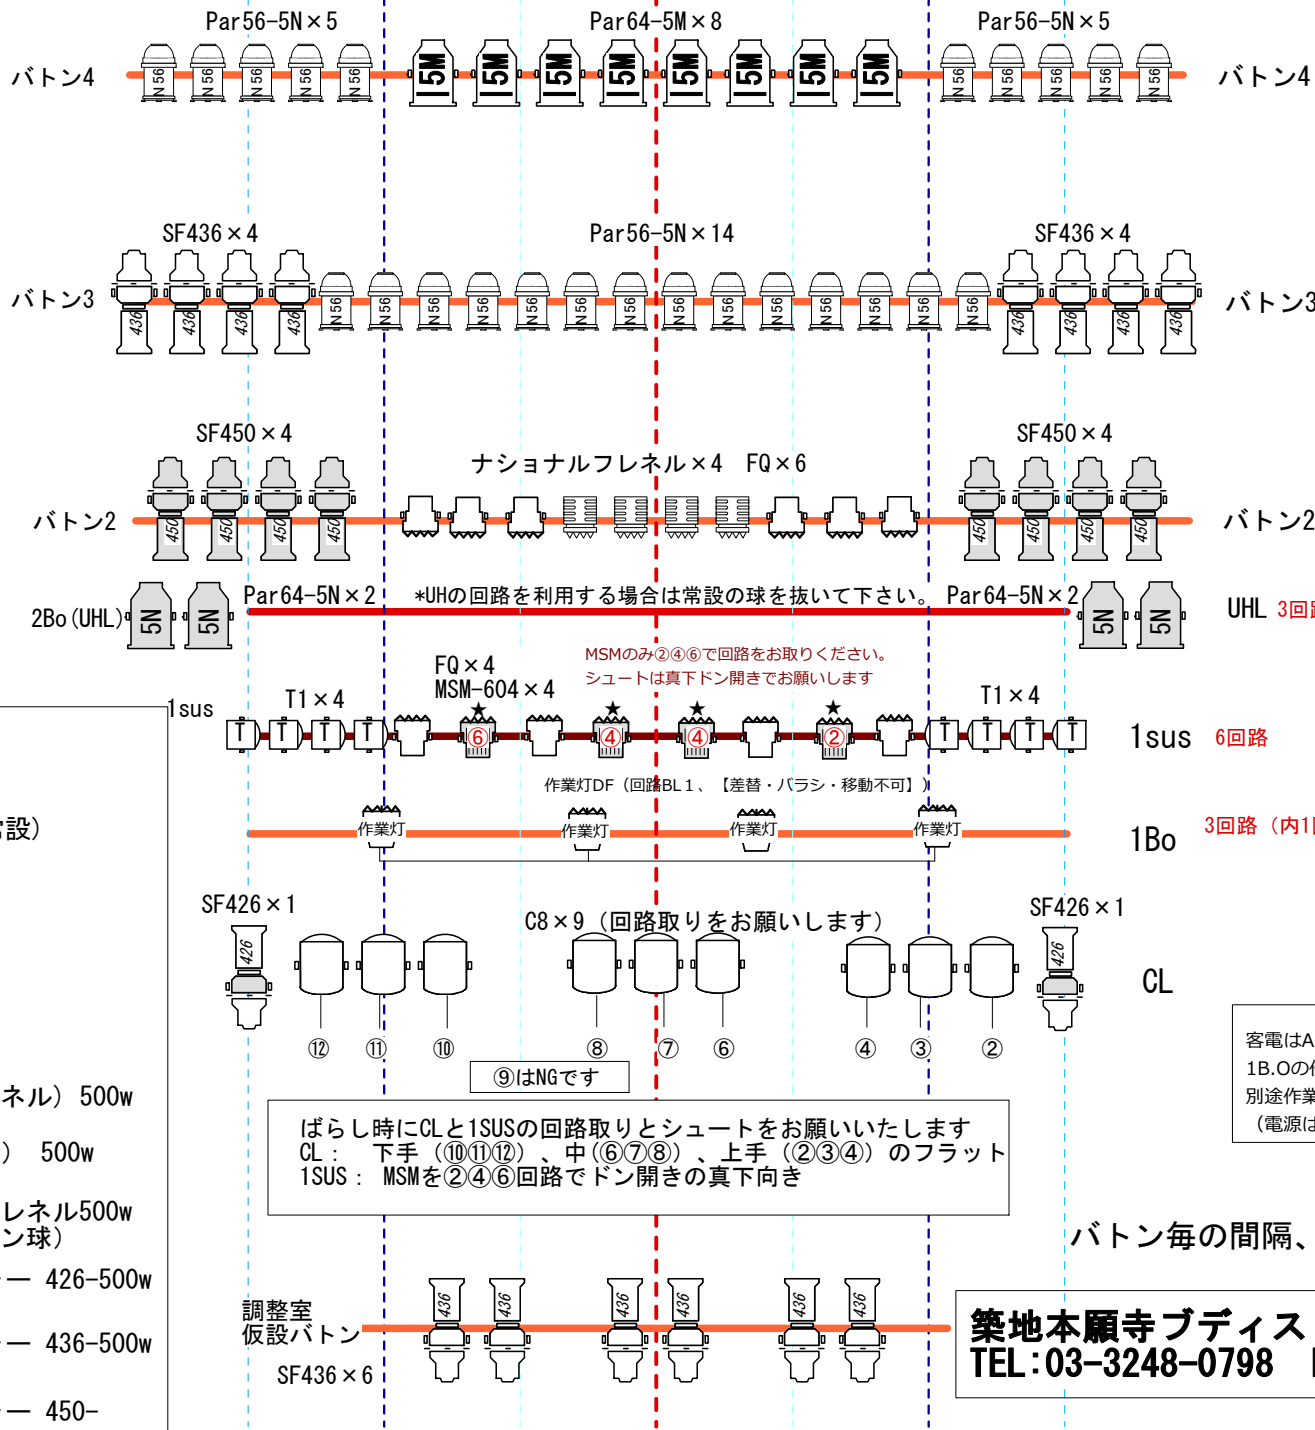

ばらし時にCLと1SUSの回路取りとシュートをお願いいたします  
CL: 下手 (10⑪⑫)、中 (⑥⑦⑧)、上手 (②③④) のフラット  
1SUS: MSMを②④⑥回路でドン開きの真下向き

CL

調整室仮設ユニット (LitePuter2kw12ch)  
調整室 MIP-6 × 2台

ボタン毎の間隔、長さ等は実際と異なります。

築地本願寺ブディストホール 照明基本仕込み図  
TEL:03-3248-0798 FAX:03-6278-0212

機材数に関しては別紙機材リストをご覧ください。  
NG機材もありますのでご了承ください。