

※フロア回路は全てC30型です。  
それ以外の回路は全てT型です。


調光卓：丸茂ビルトイン(36ch×3段/弱電パッチ)

回路内訳(各回路2KW以内)

- Bor-UH:各3回路
- SUS :6回路
- CL :6回路
- フロア:12回路(C30)
- ユニット:36回路

シーリング

- ⑥ ⑥ ⑤ ⑤ ④ ④ ③ ③ ② ② ① ①

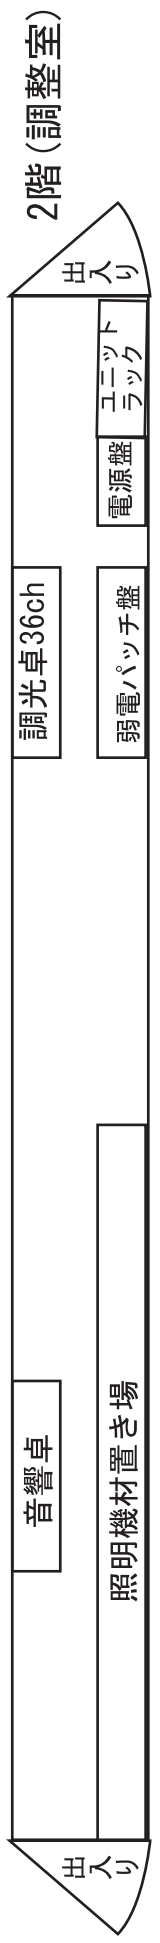

# ブレイスホール照明回路図

電源総容量は単相3線250A(客電含む)です。