

# 【ブディストホール舞台平面図】


単位:mm  
尺:1/50

斜線の通路部分は劇場スペースではありません。徒歩移動のみ可。

出はけのスタンバイ、滞留、着替え、物を置く等、一切禁止です

スタンバイは劇場内に、スペースを設けてください

出はけのスタンバイは劇場内に、スペースを設けてください  
スタンバイは劇場内に、スペースを設けてください  
出はけのスタンバイ、滞留、着替え、物を置く等、一切禁止です

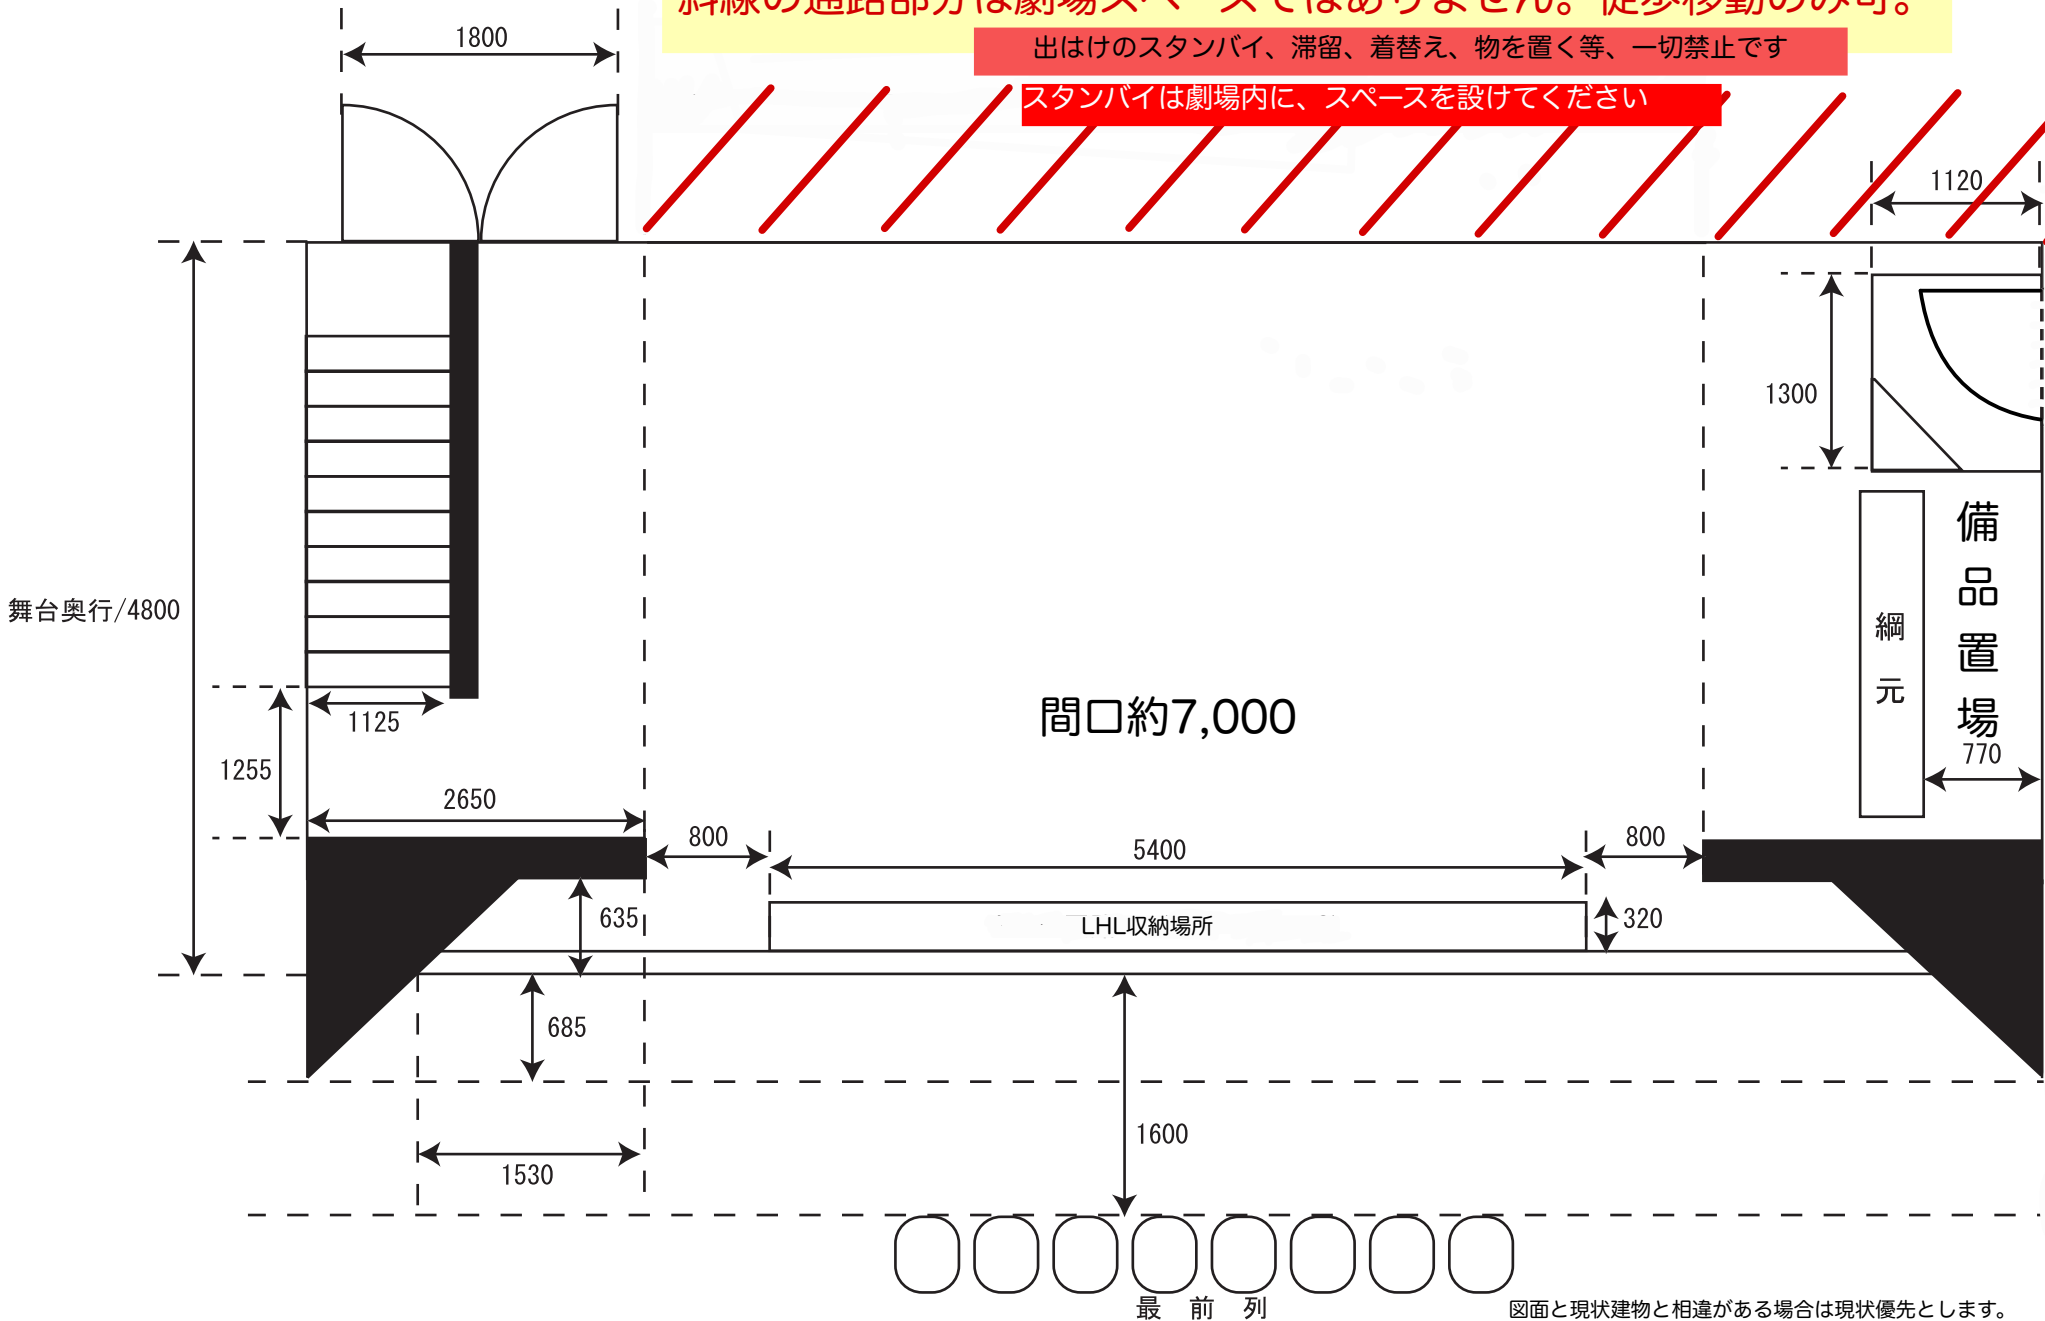

図面と現状建物と相違がある場合は現状優先とします。  
正確性を求める場合は下見にてご自身で計測をお願いいたします。