

下手主幹

※仮設できません。
有料直電源BOXをご利用ください。
【有料直電源BOX】
カムロック、T型、C型、20C型直電源BOX


Lite Puter
2kw × 36ch
DMX
スプリッター
(5pin)
1in 8out

■かご台車内
SF436 8
Par56 4
T1 5
ナショナルフレネル 4
スタンド等

* --- keys --- *

- T1 500w
- C-8 1kw (CL常設)
- Par56-5N
- Par64-5M
- MSM-604 (フレネル) 500w
- FQ (フレネル) 500w
- ソースフォー 426-500w
- ソースフォー 436-500w
- ソースフォー 450-500w/575w混在

機材数に関しては別紙機材リストをご覧ください。
NG機材もありますのでご了承ください。

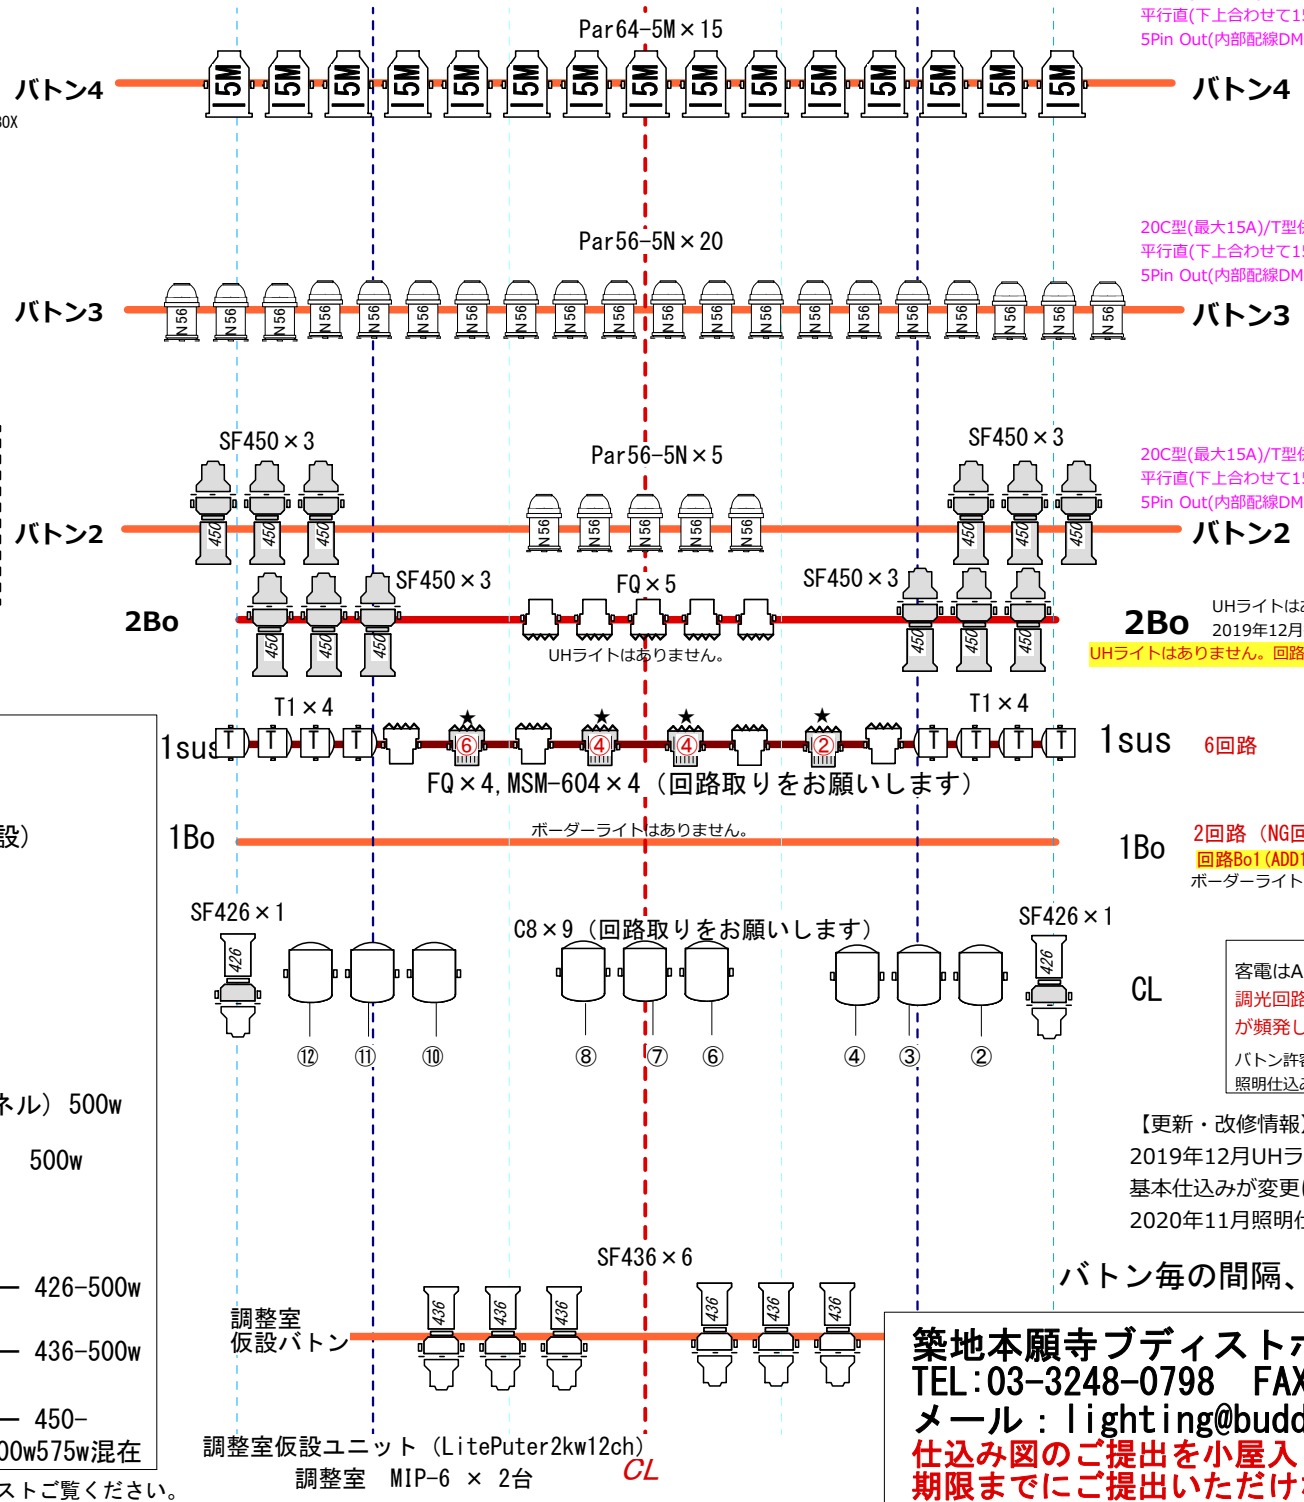

20C型(最大15A)/T型併設 ユニットまで立ち降ろし 下上各4回路(合計8回路)
平行直(下上合わせて15A) 1回路
5Pin Out(内部配線DMX非準拠ケーブル使用)

20C型(最大15A)/T型併設 ユニットまで立ち降ろし 下上各4回路(合計8回路)
平行直(下上合わせて15A) 1回路
5Pin Out(内部配線DMX非準拠ケーブル使用)

20C型(最大15A)/T型併設 ユニットまで立ち降ろし 下上各4回路(合計8回路)
平行直(下上合わせて15A) 1回路
5Pin Out(内部配線DMX非準拠ケーブル使用)

2Bo UHライトはありません。回路もありません。
2019年12月撤去しました。
UHライトはありません。回路もありません。2019年12月撤去しました。

1sus 6回路

1Bo 2回路 (NG回路除く)
回路Bo1 (ADD1) はNGです
ポーターライトはありません。

客電はADD : 50~54 (卓にパッチ可。客電専用卓での操作可能)
調光回路の最大許容量は20Aですが20A出力時にブレーカーが落ちる事が頻発します。15A以内でのご利用をお勧めします。
パトン許容積載量:100kg,30kg/mですが一か所に集中しないようにお願いします。
照明仕込み図は劇場入りの1週間前までにメールにてご提出ください。

【更新・改修情報】
2019年12月UHライト、UHの回路 撤去しました。
基本仕込みが変更になりました。
2020年11月照明仕込み図の提出期限が小屋入りの1週間前必須になりました。

ボタン毎の間隔、長さ等は実際と異なります。

築地本願寺ブディストホール 照明基本仕込み図
 TEL:03-3248-0798 FAX:03-6278-0212
 メール: lighting@buddhisthall.com
仕込み図のご提出を小屋入りの1週間前までにお願いいたします。
期限までにご提出いただけない場合は照明の仕込みができません。

網元・手引き