



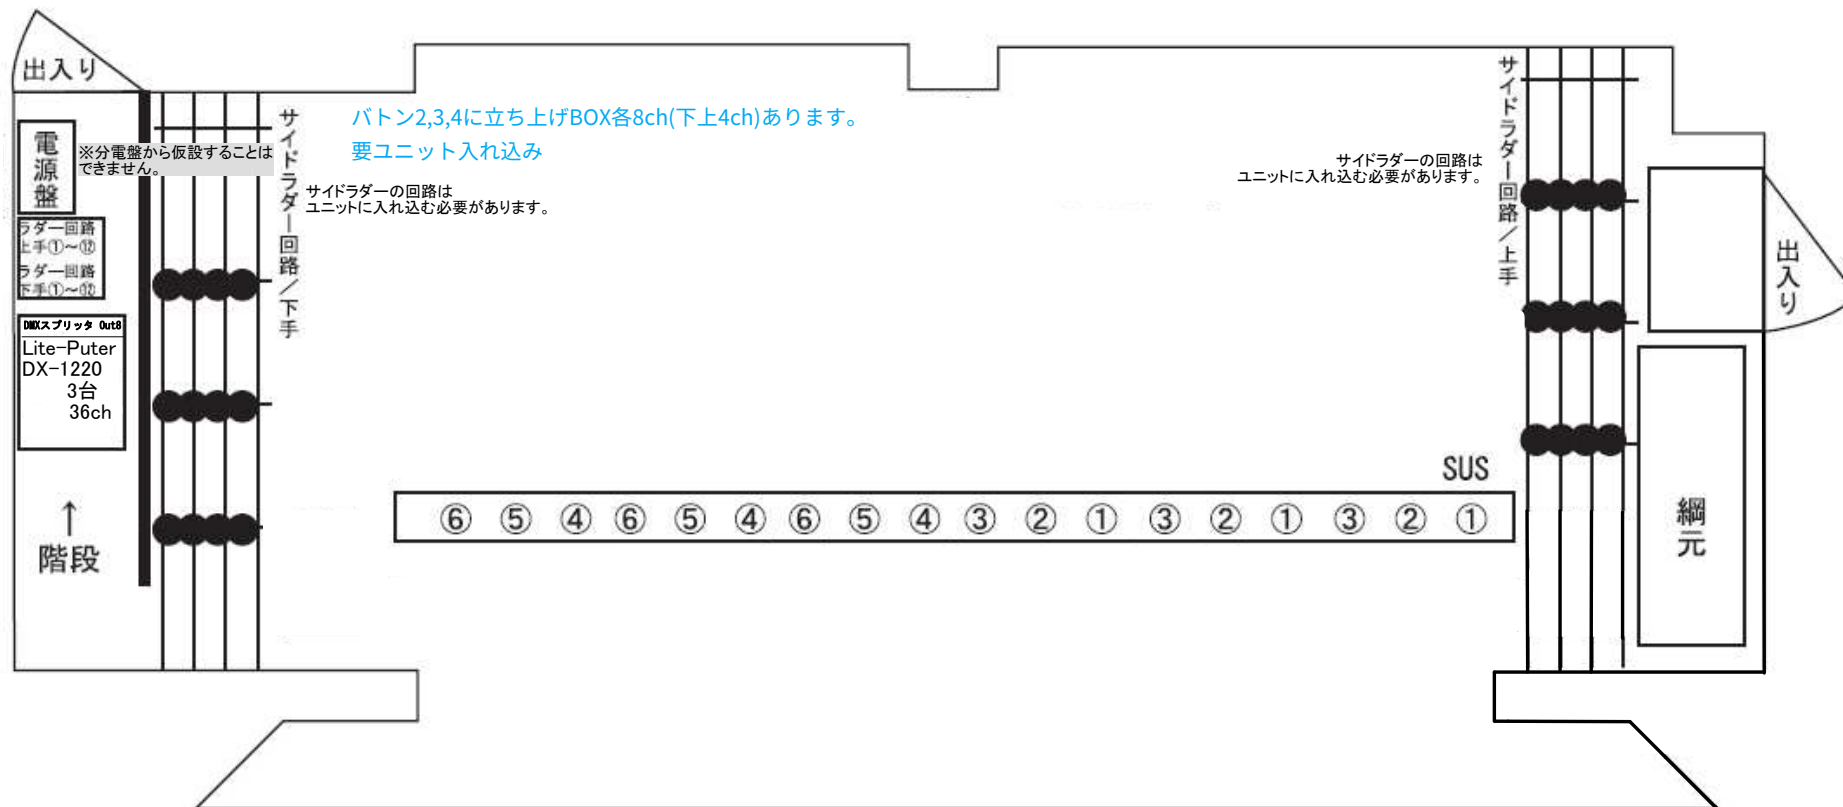


ユニットは全て最大容量【15A】

CL

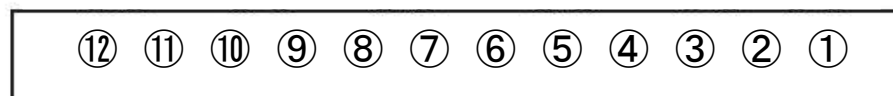

客席上手後方 (PA卓置場) に持込み卓用DMX In (5pin) あります。

調整室

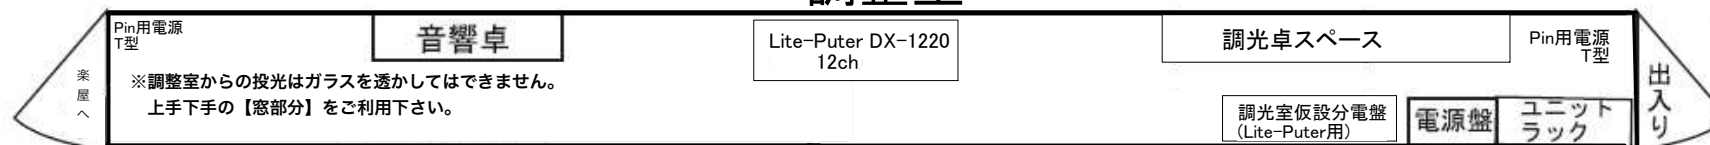

ブディストホール照明回路図

電源総容量:単相三線 200A

2025.05現在